


- | | | |
|-------------|--------------|--------------|
| ① 방화막 | ②① 장치걸이대 #15 | ④① 장치걸이대 #29 |
| ② 오페라막 | ②② 장치걸이대 #16 | ④② 하늘막(흑) |
| ③ 장치걸이대 #1 | ②③ 조명봉 #2 | ④③ 하늘막(백) |
| ④ 장치걸이대 #2 | ②④ 장치걸이대 #17 | |
| ⑤ 브릿지 | ②⑤ 장치걸이대 #18 | |
| ⑥ 브릿지 | ②⑥ 장치걸이대 #19 | |
| ⑦ 브릿지 | ②⑦ 장치걸이대 #20 | |
| ⑧ 장치걸이대 #3 | ②⑧ 끝막 #3 | |
| ⑨ 장치걸이대 #4 | ②⑨ 장치걸이대 #22 | |
| ⑩ 끝막 #1 | ②⑩ 조명봉 #3 | |
| ⑪ 장치걸이대 #6 | ②⑪ 장치걸이대 #23 | |
| ⑫ 장치걸이대 #7 | ②⑫ 장치걸이대 #24 | |
| ⑬ 영사막 | ②⑬ 장치걸이대 #25 | |
| ⑭ 장치걸이대 #9 | ②⑭ 장치걸이대 #26 | |
| ⑮ 장치걸이대 #10 | ②⑮ 끝막 #4 | |
| ⑯ 조명봉 #1 | ②⑯ 조명봉 #4 | |
| ⑰ 장치걸이대 #11 | ②⑰ 장치걸이대 #28 | |
| ⑱ 장치걸이대 #12 | ②⑱ 상부배경조명기 | |
| ⑲ 장치걸이대 #13 | ②⑲ 반사핀보관함 | |
| ⑳ 끝막 #2 | ②⑳ 반사핀보관함 | |

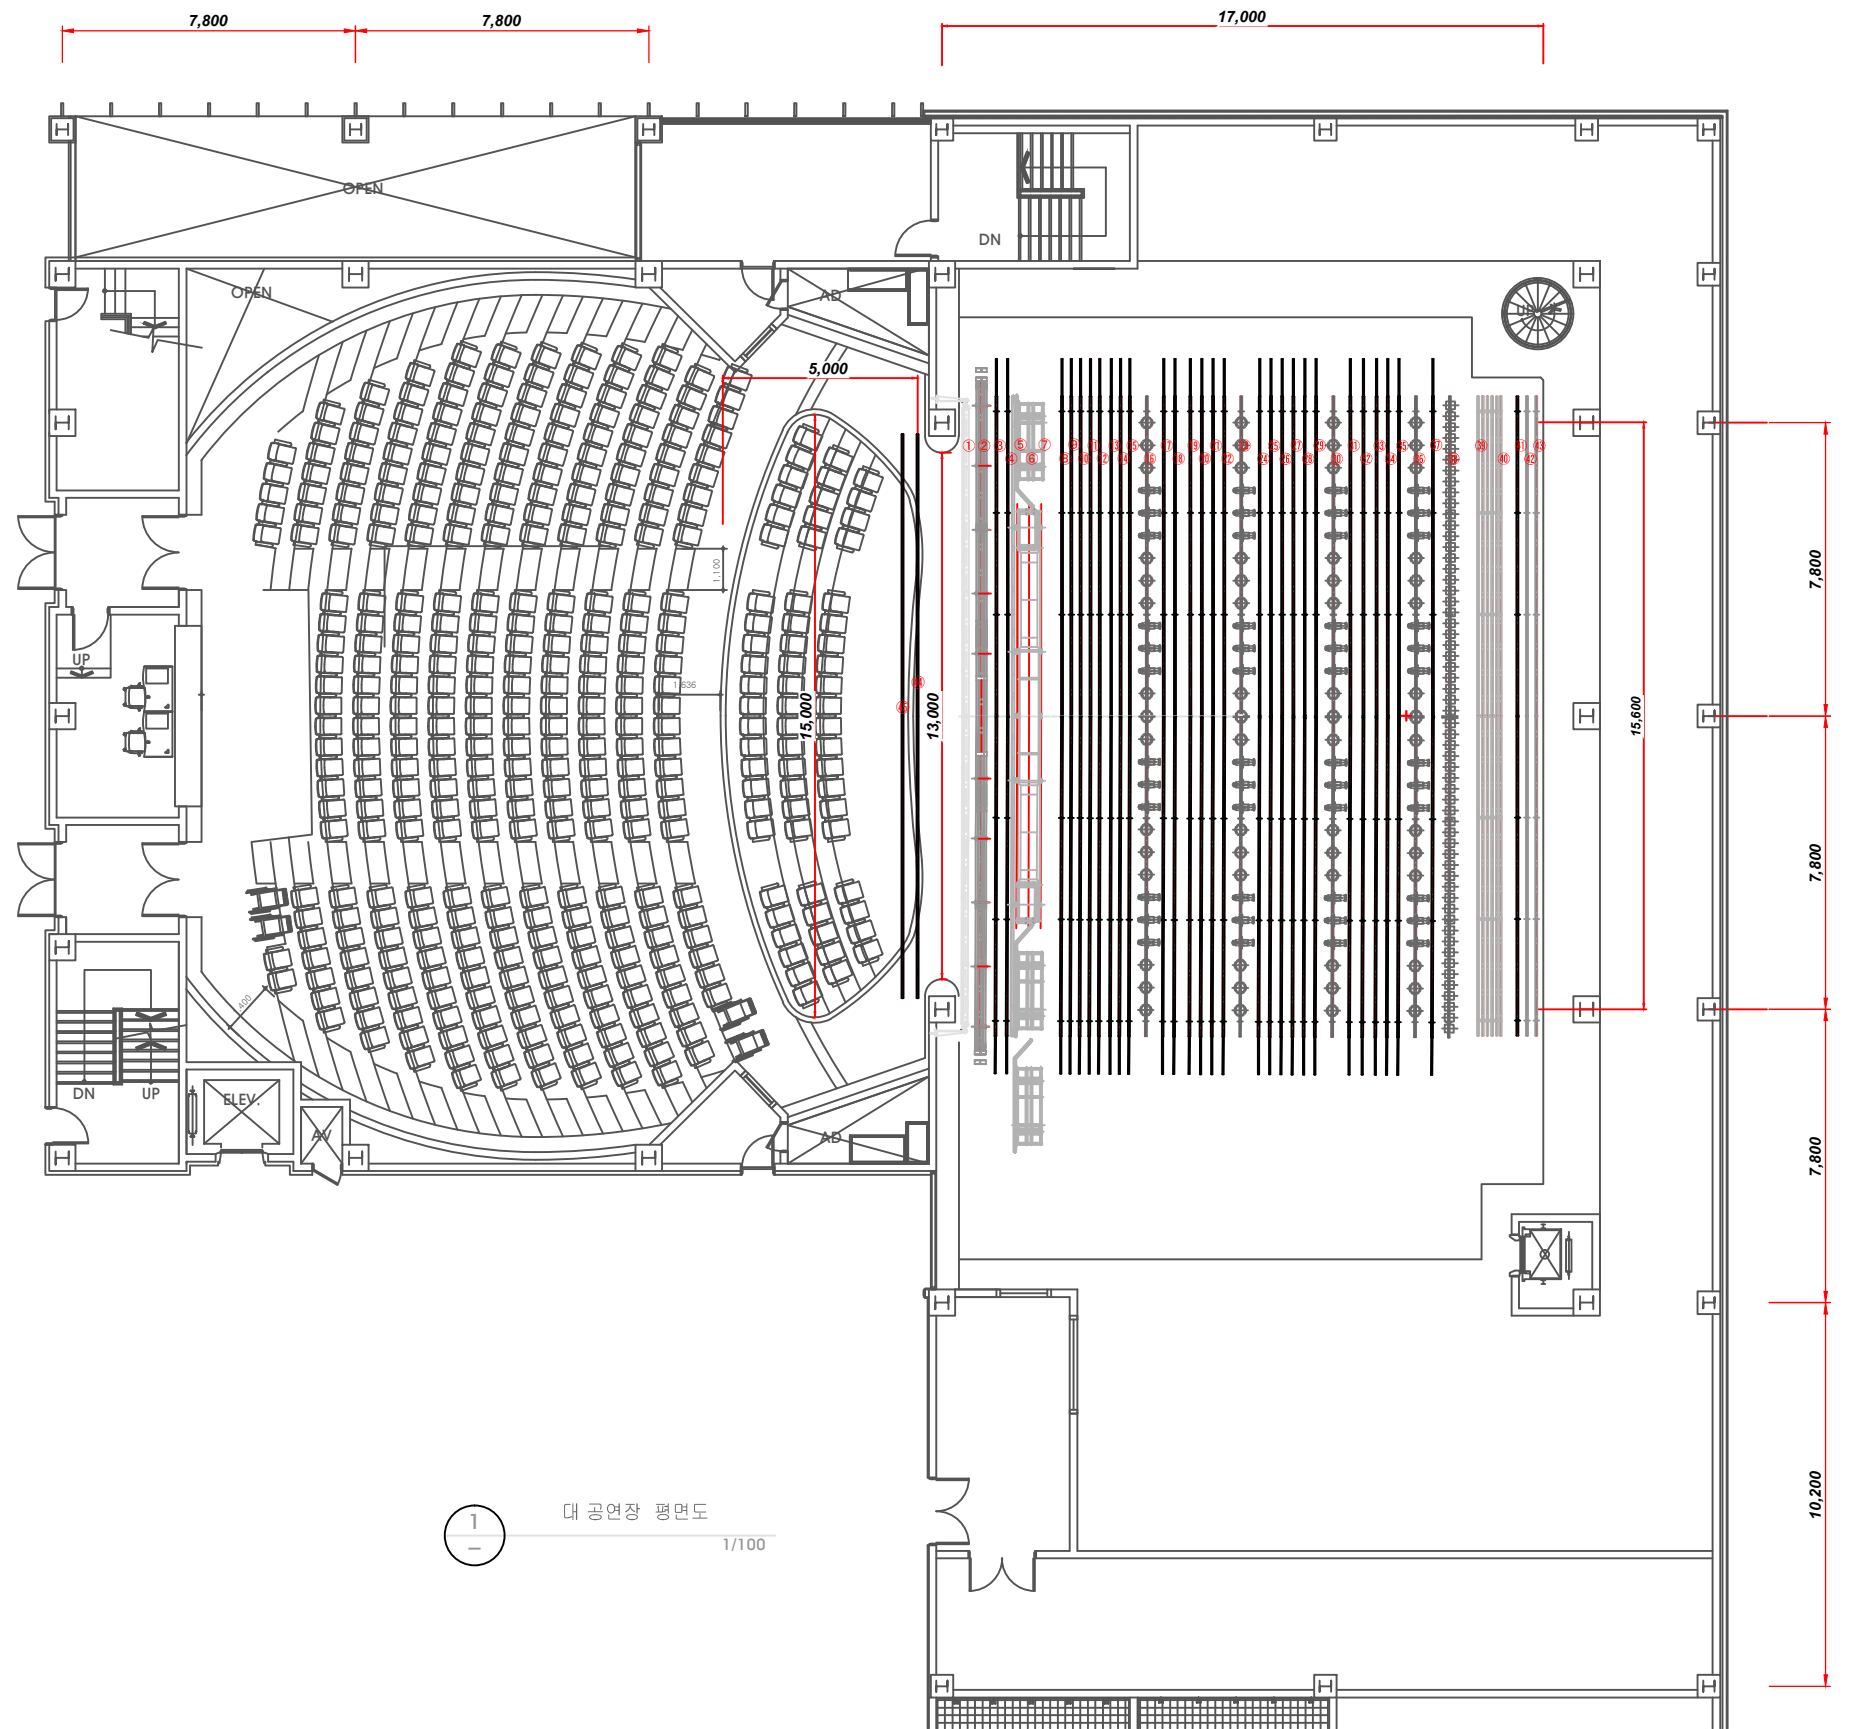

1
—
대 공연장 평면도
1/100